


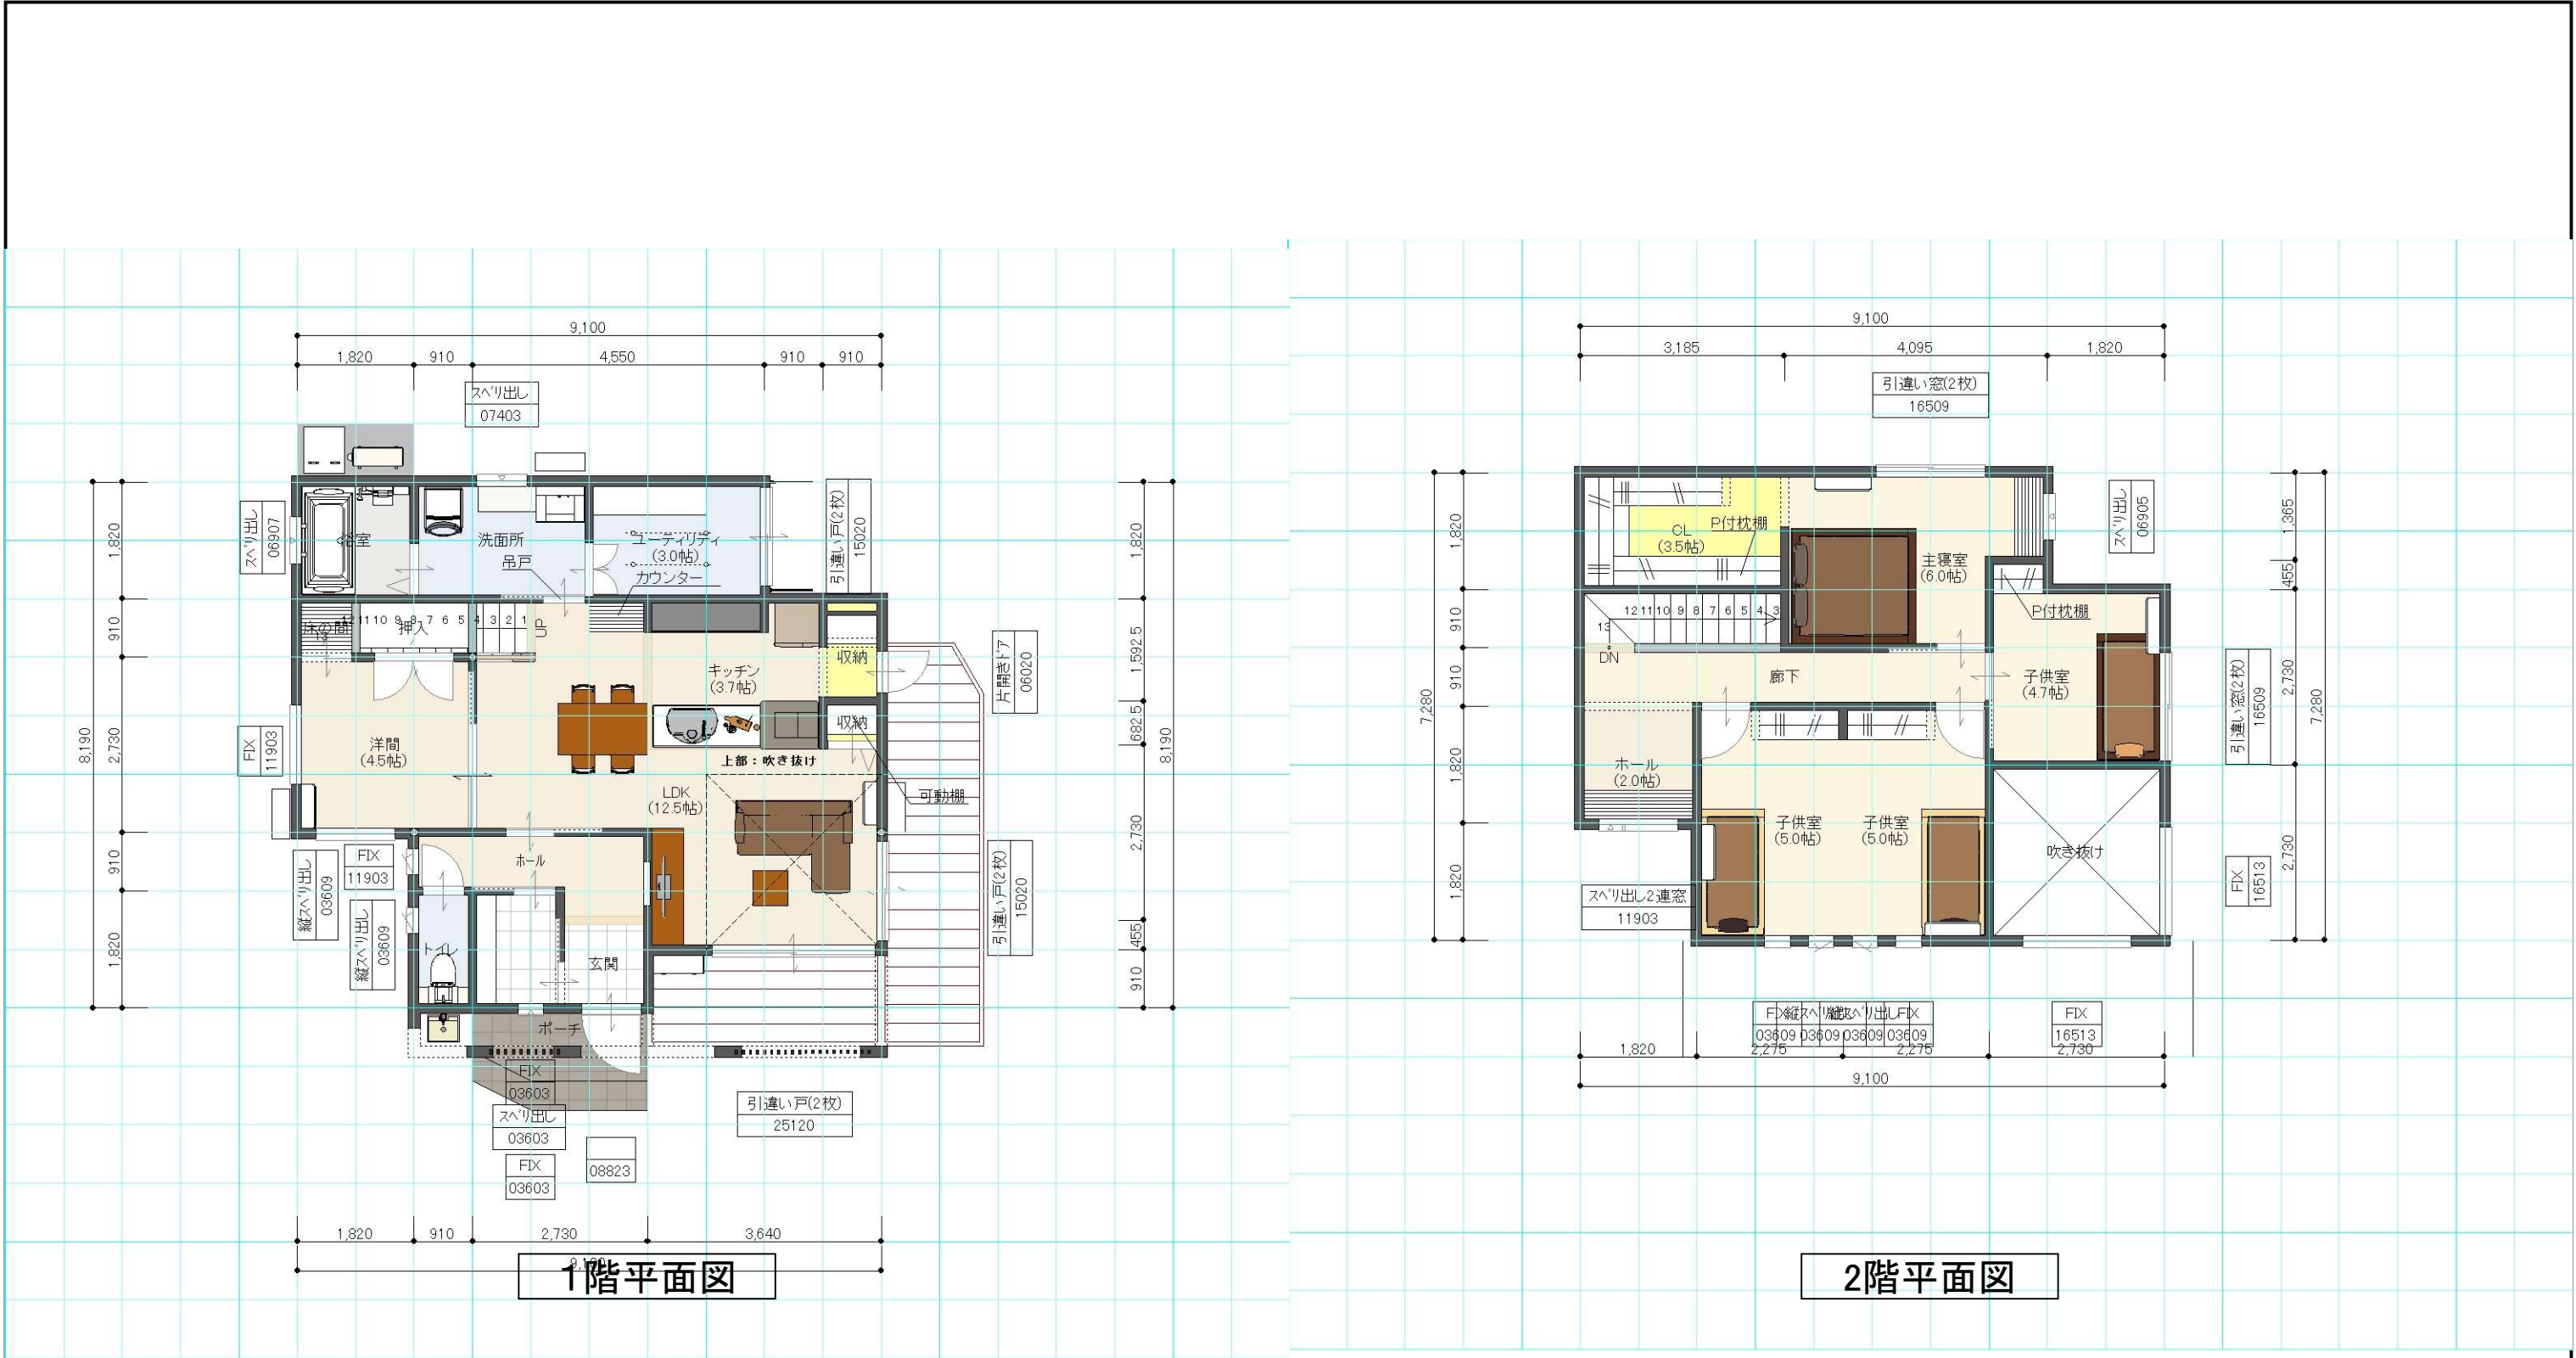

			設計者	営業	設計	工務	工事名称	縮尺 S=1/100	図面番号 1
							図面名称 平面図	日付 2025/1/25	
			印						