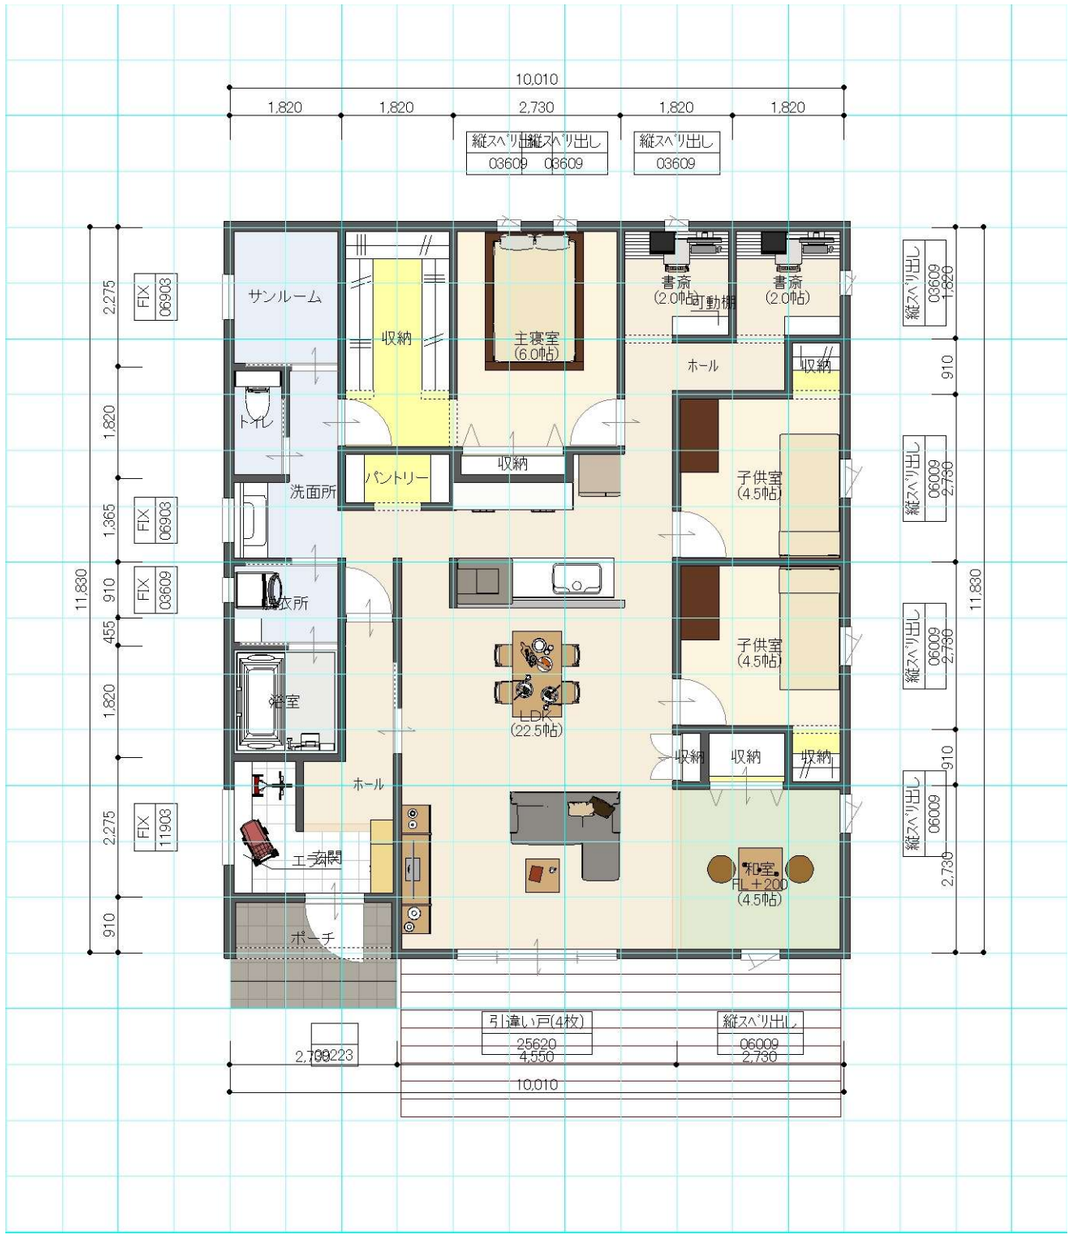


| | | | 設計者 | 営業 | 設計 | 工務 | 工事名称 | 縮尺 | 図面番号 |
|---|---|---|---|---|---|---|---|---|---|
| | | | 印 | | | | | S=1/100 | 1 |
| | | | | | | | 図面名称<br>平面図 | 日付<br>2025/1/25 | |